


THÉÂTRE DES LUCIOLES
Rue du Rempart St Lazare 84000 Avignon


PLANS SALLE 1

Mise à jour du 20/09/2010



I Théâtre des Lucioles - Salle 1 | Echelle 1/100 I - Plan Général -

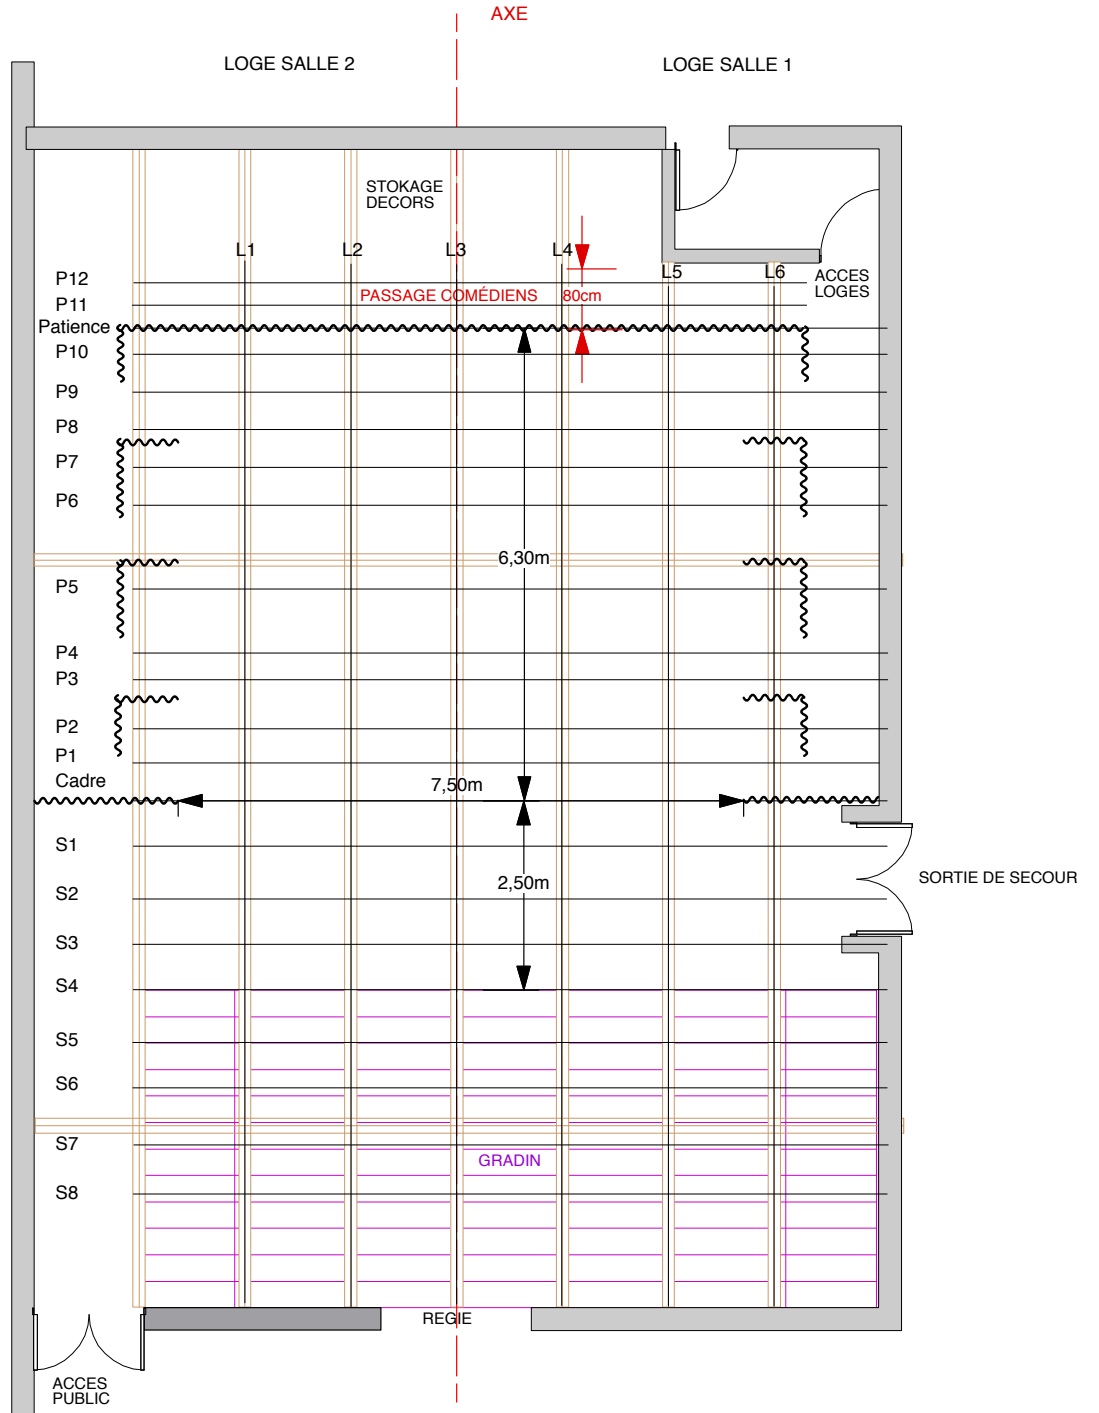

I Théâtre des Lucioles - Salle 1 | Echelle 1/100 | - Plan charpente accroche décors -

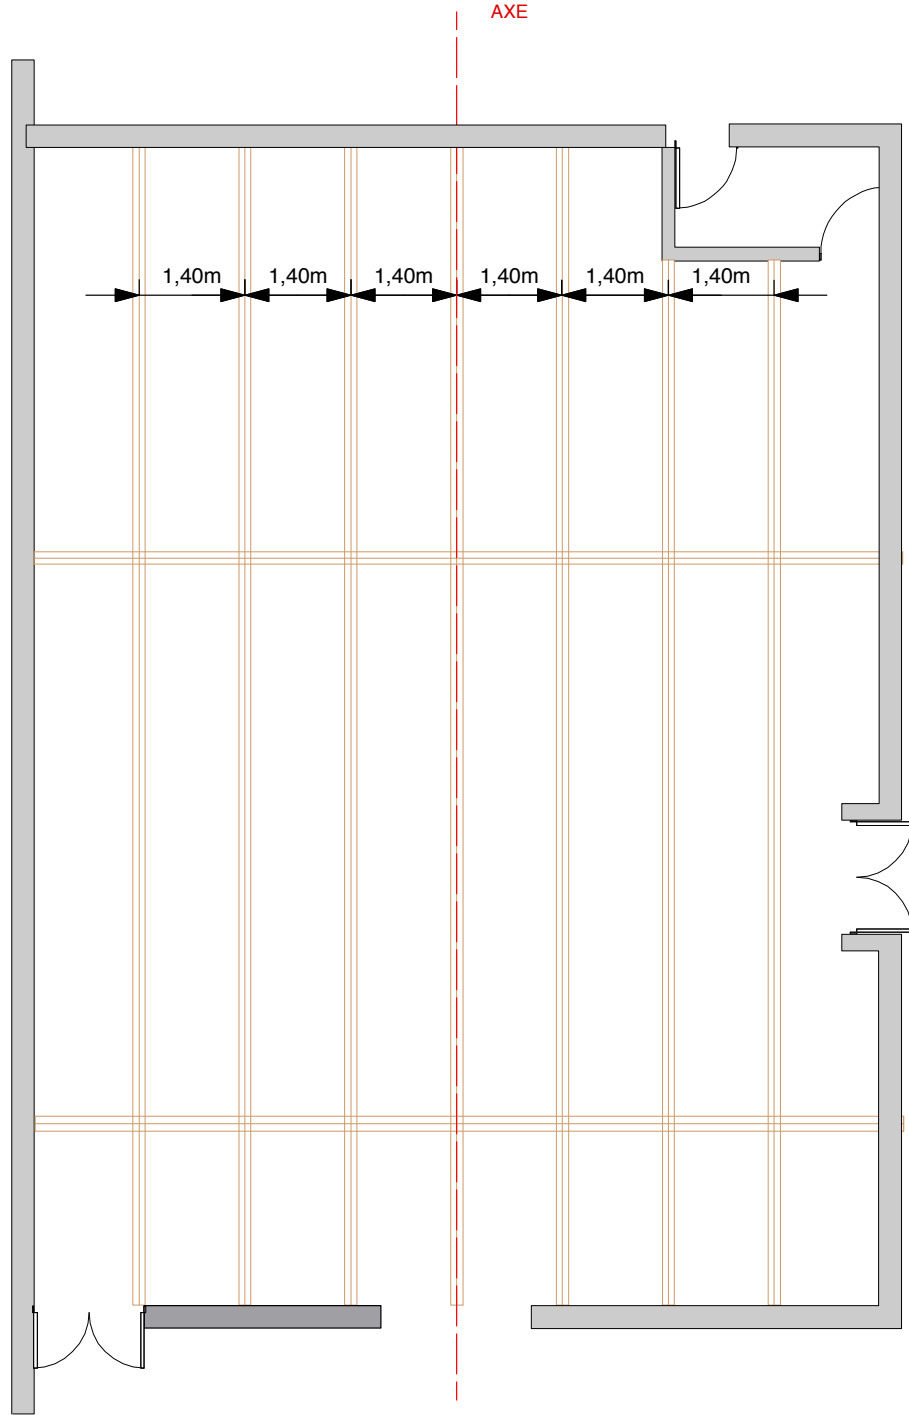

I Théâtre des Lucioles - Salle 1 | Echelle 1/100 | - Plan du Grill -

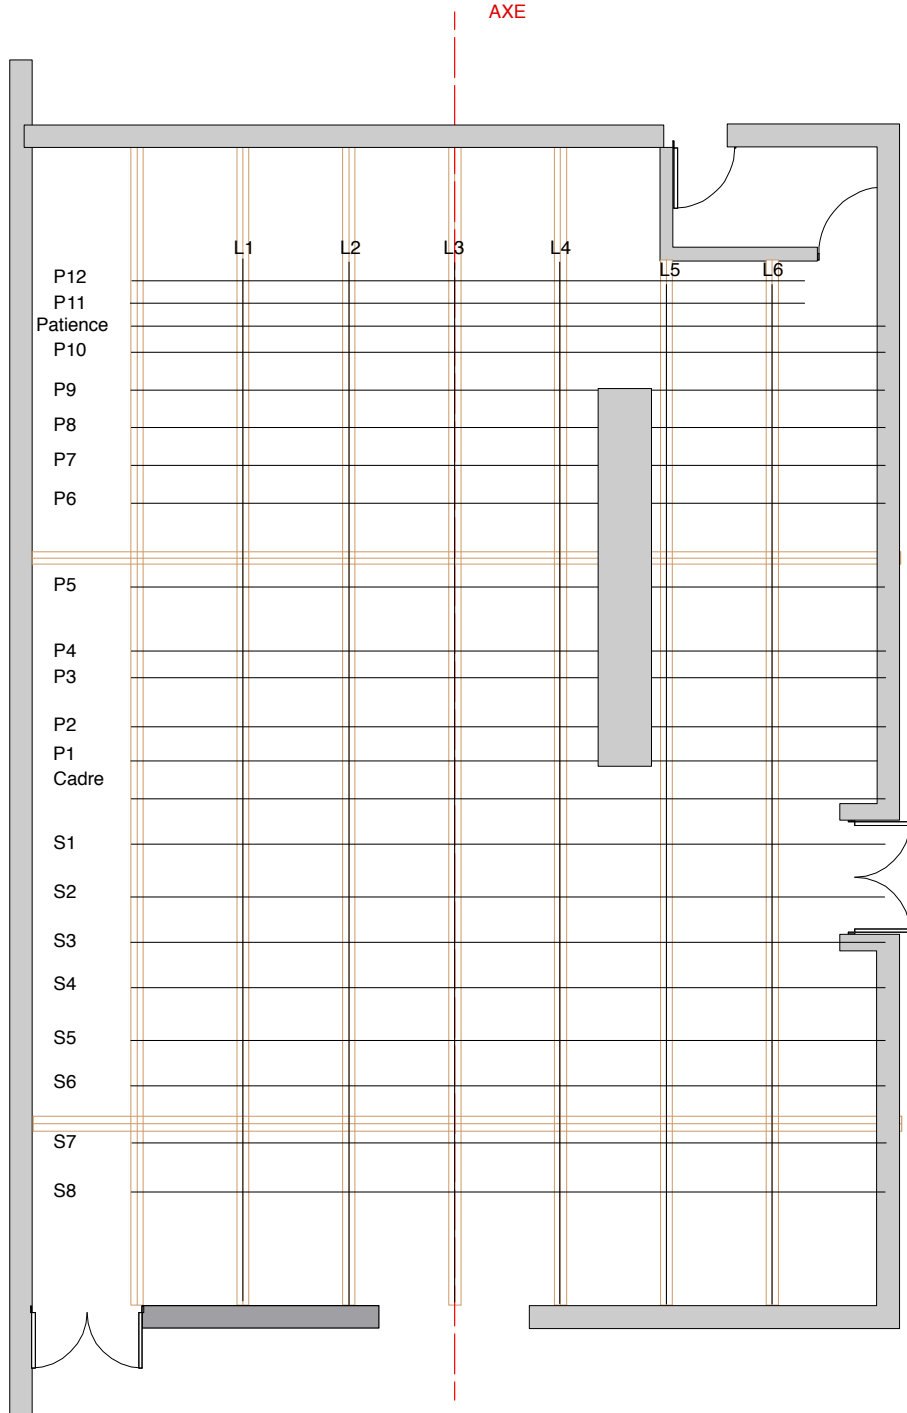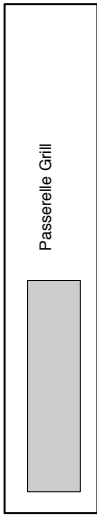

THEATRE DES LUCIOLES - SALLE 1

REPARTITION DES PERCHES A PARTIR DU CADRE DE SCENE (POINT0)

PERCHE	DISTANCE	OBERVATION
CADRE	-	Plateau
P1	0,50 m	Plateau
P2	0,95 m	Plateau
P3	1,60 m	Plateau
P4	1,95 m	Plateau
P5	2,80m	Plateau
P6	3,90m	Plateau
P7	4,40m	Plateau
P8	4,90m	Plateau
P9	5,40m	Plateau
P10	5,90m	Plateau
Patience	6,25m	Rideau de fond
P11	6,55m	Plateau
P12	6,85m	Plateau
S1	0,60m	Salle
S2	1,30m	Salle
S3	1,90m	Salle
S4	2,50m	Salle
S5	3,20m	Salle
S6	3,80m	Salle
S7	4,55m	Salle
S8	5,20m	Salle

REPARTITION DES PERCHES LATERALS A PARTIR DE L'AXE (POINT0)

PERCHE	DISTANCE	OBERVATION
L1	2,80m	
L2	1,40m	
L3	-	
L4	1,40m	
L5	2,80m	
L6	4,20m	

I Théâtre des Lucioles - Salle 1 | Echelle 1/100 | - Plan Général -

Aimoirs 42 circuits de 2KW sur plate forme

Enceinte Patch son IN/OUT

